



Diedelsheim


Gölshausen

Rinklingen

Bretten



Baulückenkataster Bretten  
Teilplan Bretten- Nord

 Baulücke

08/2025

Maßstab 1:7.500





Rinklingen


Bretten



Melanchthonstadt Bretten

Baulückenkataster Bretten


Teilplan Bretten- Süd

 Baulücke

08/2025

Maßstab 1:7.500



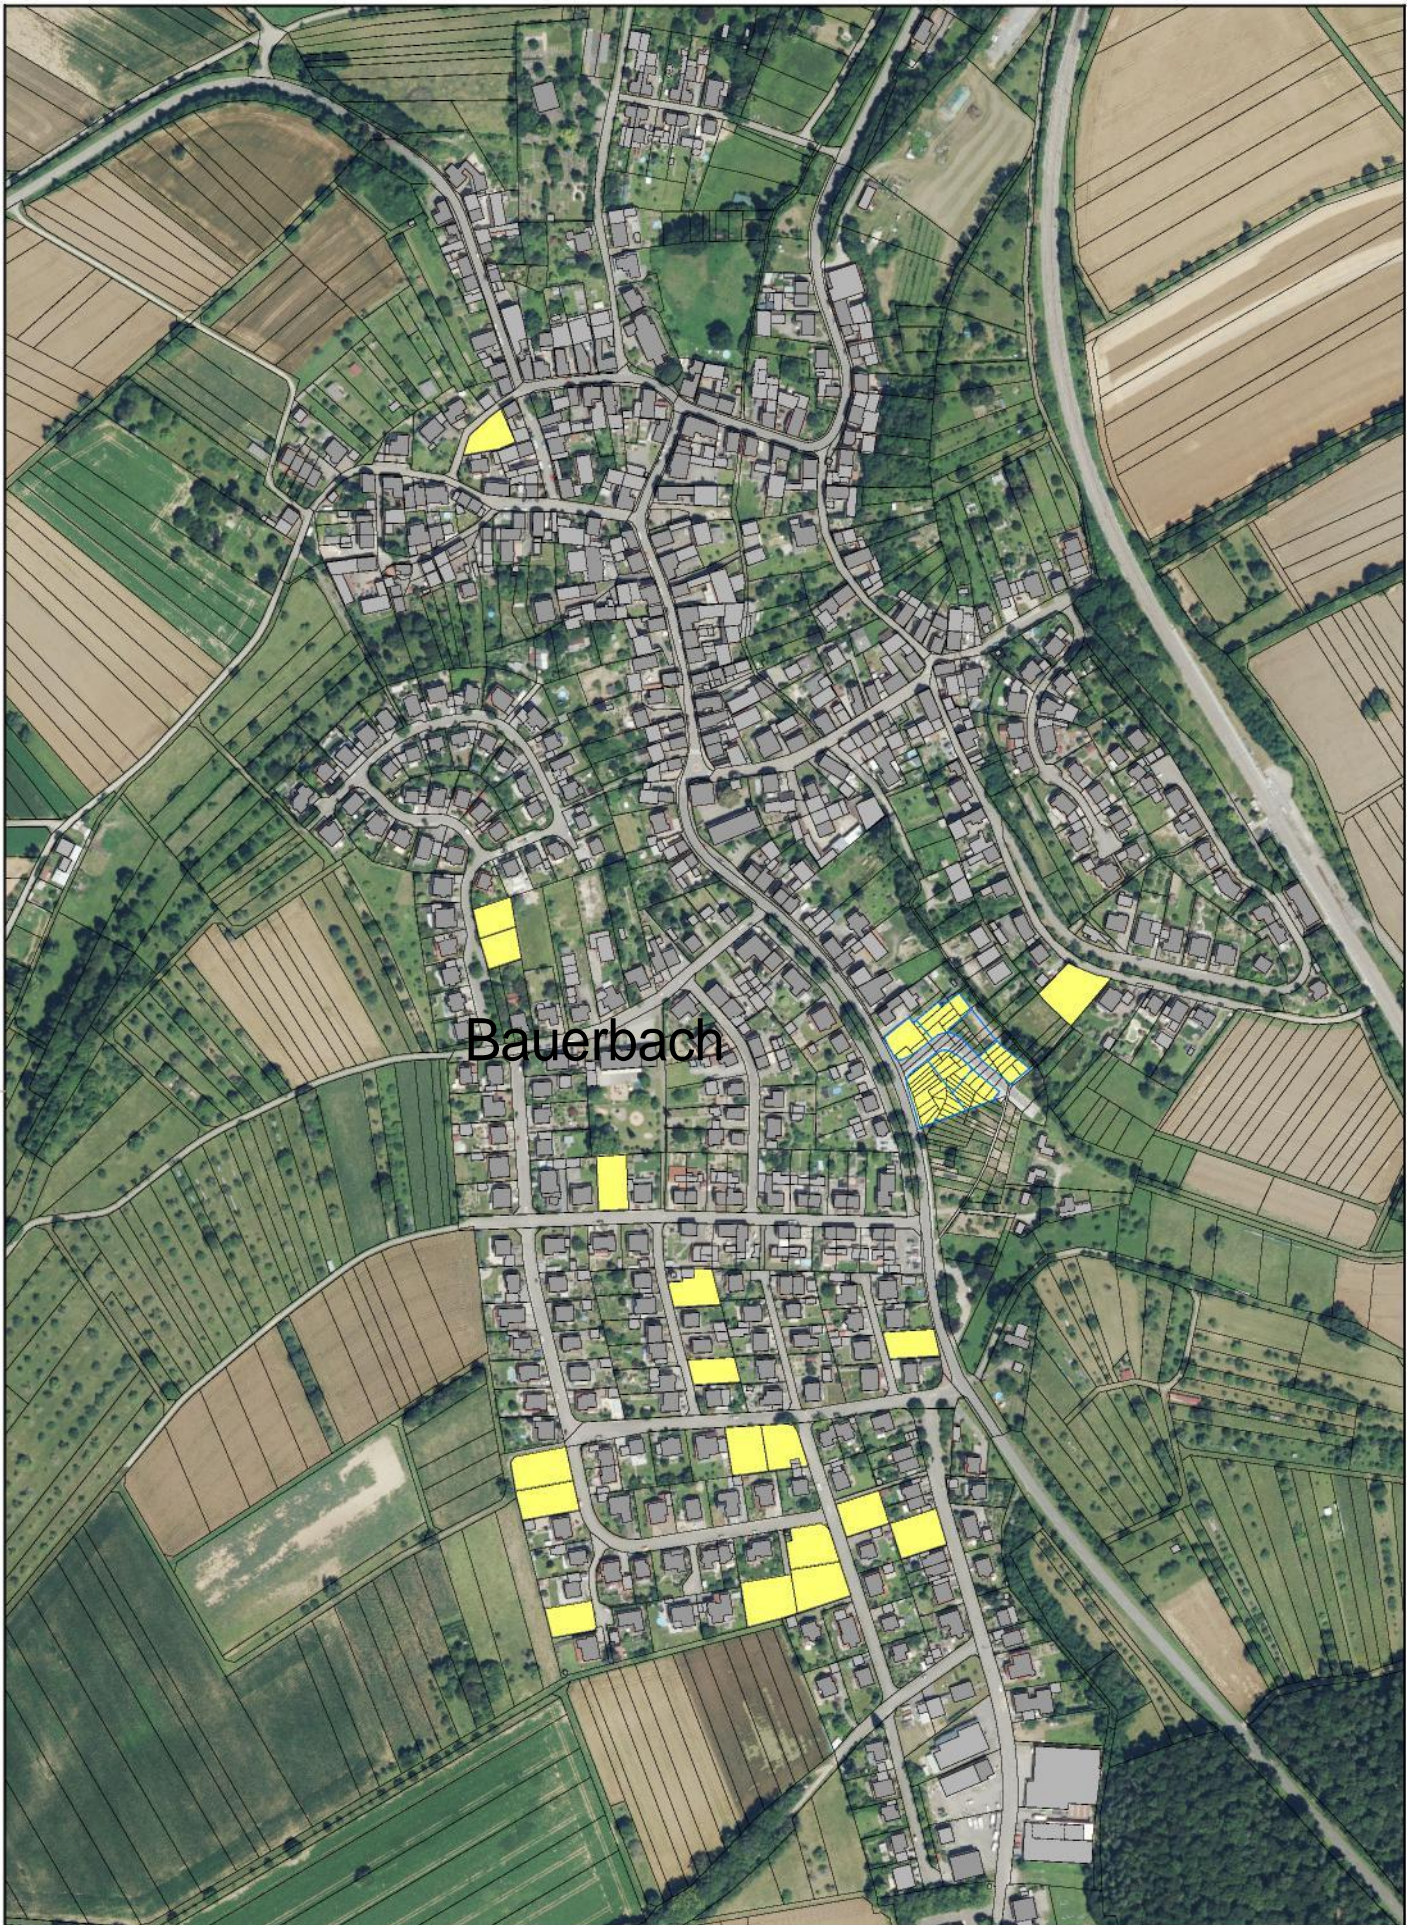

Bauerbach



Melanchthonstadt Bretten



Baulückenkataster Bretten  
Gemarkung Bauerbach




Baulücke

08/2025

Maßstab 1:5.000



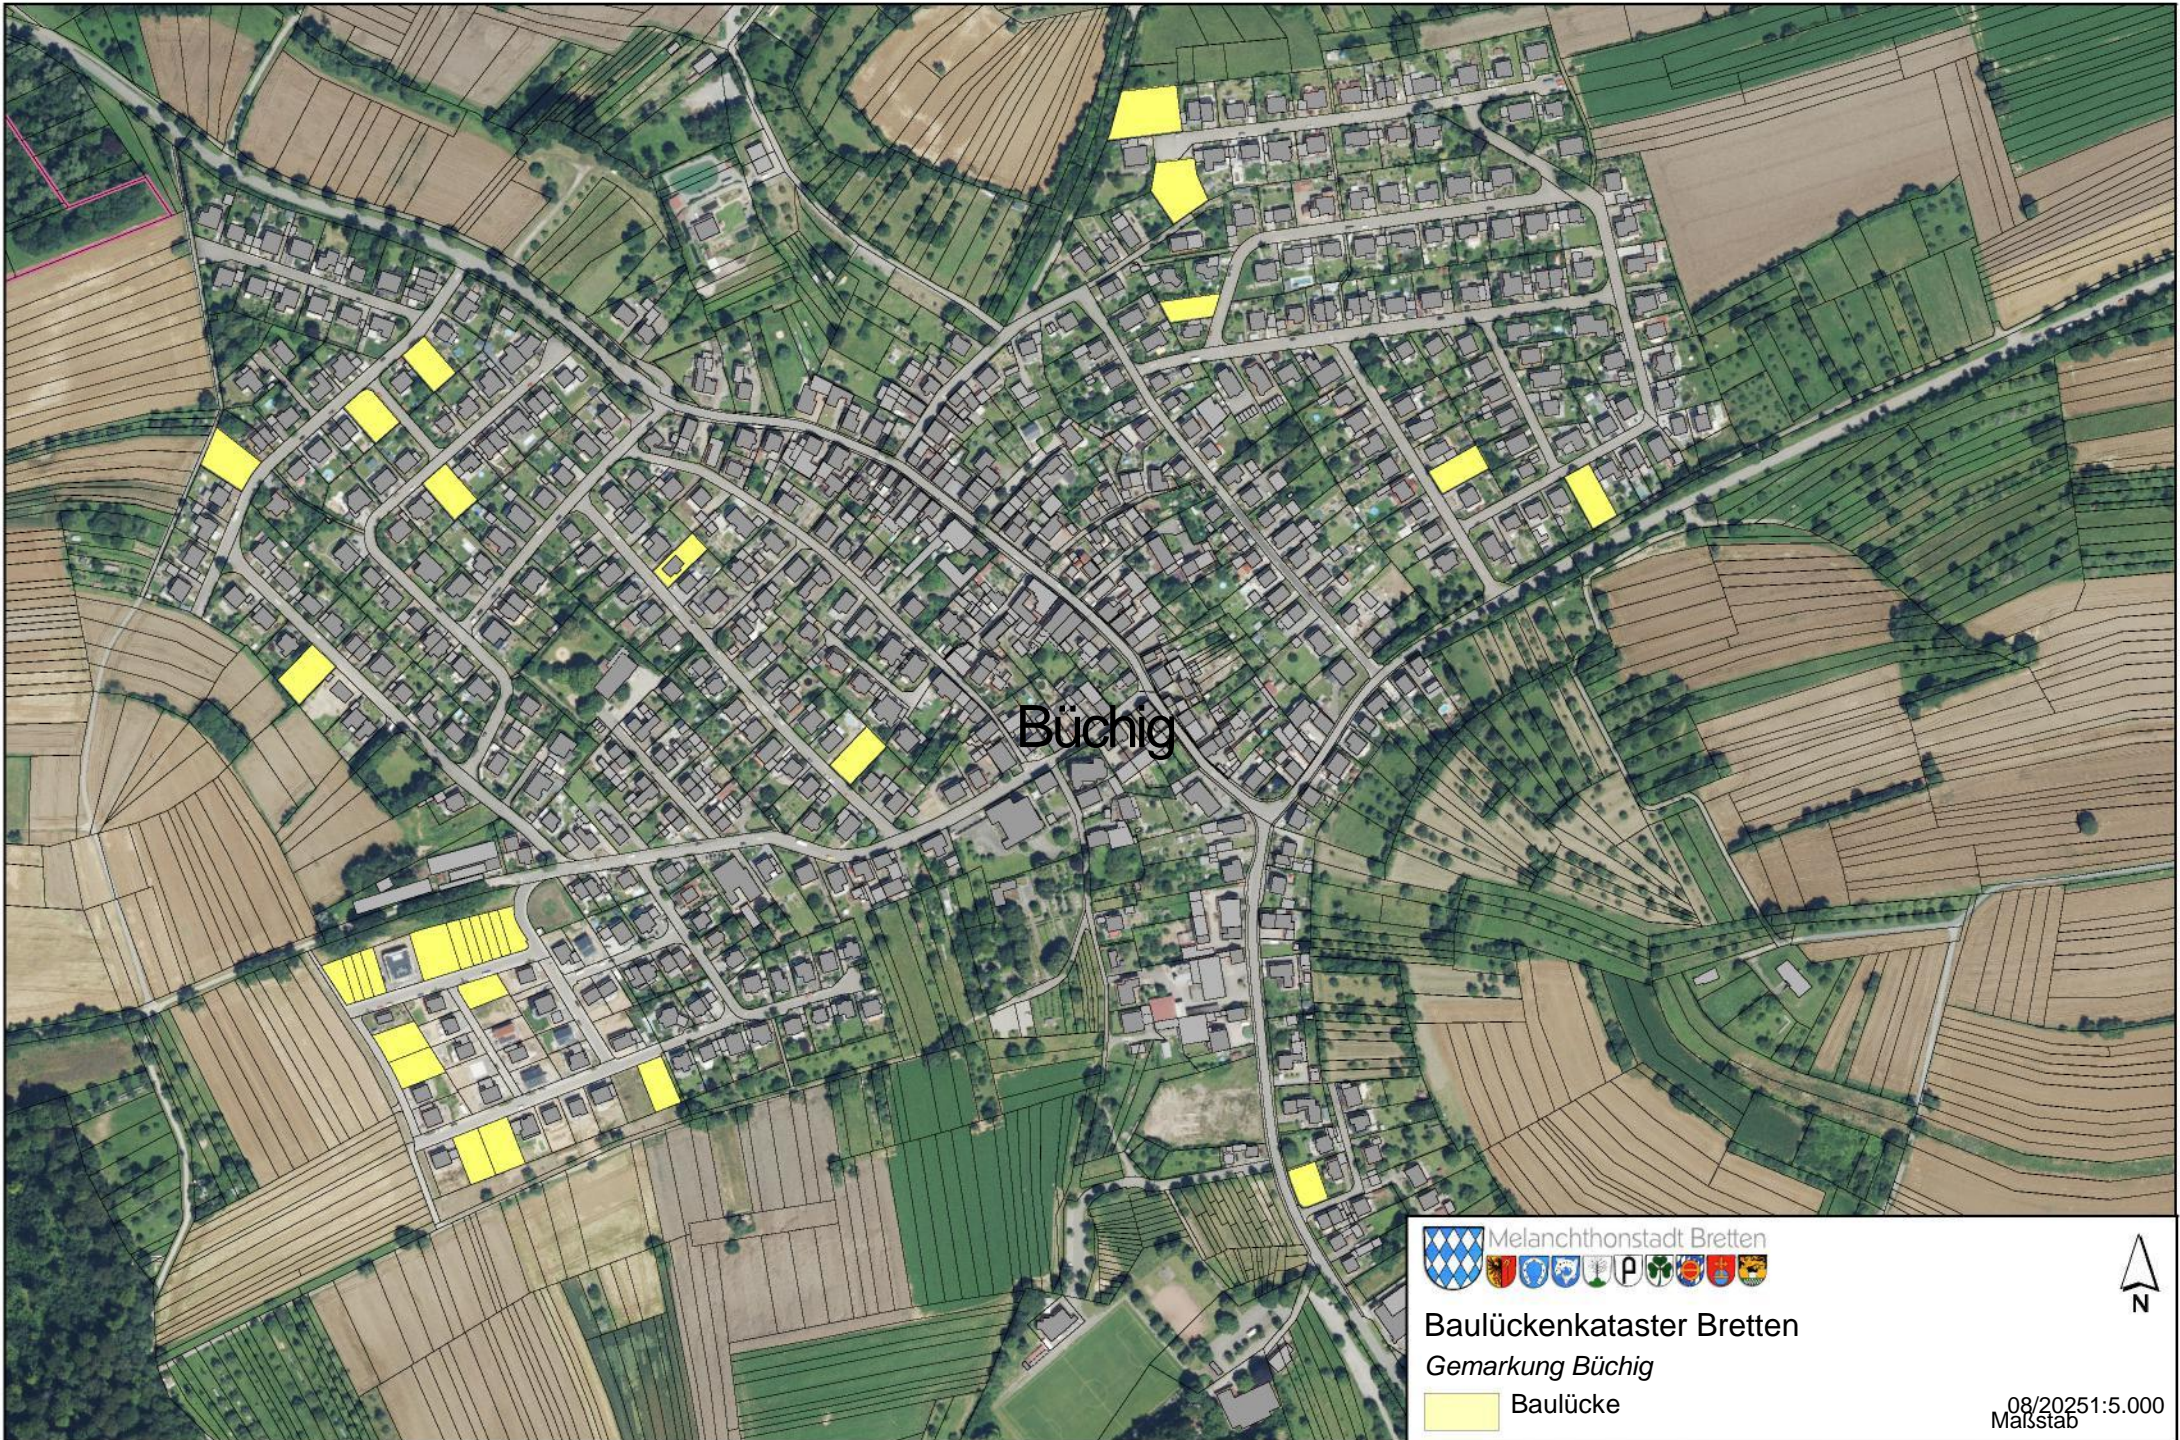

Büchig



Melanchthonstadt Bretten

Baulückenkataster Bretten

Gemarkung Büchig

 Baulücke



08/20251:5.000  
Maßstab



Diedelsheim



Melanchthonstadt Bretten


Baulückenkataster Bretten

Gemarkung Diedelsheim

 Baulücke



08/20251:5.000  
Maßstab

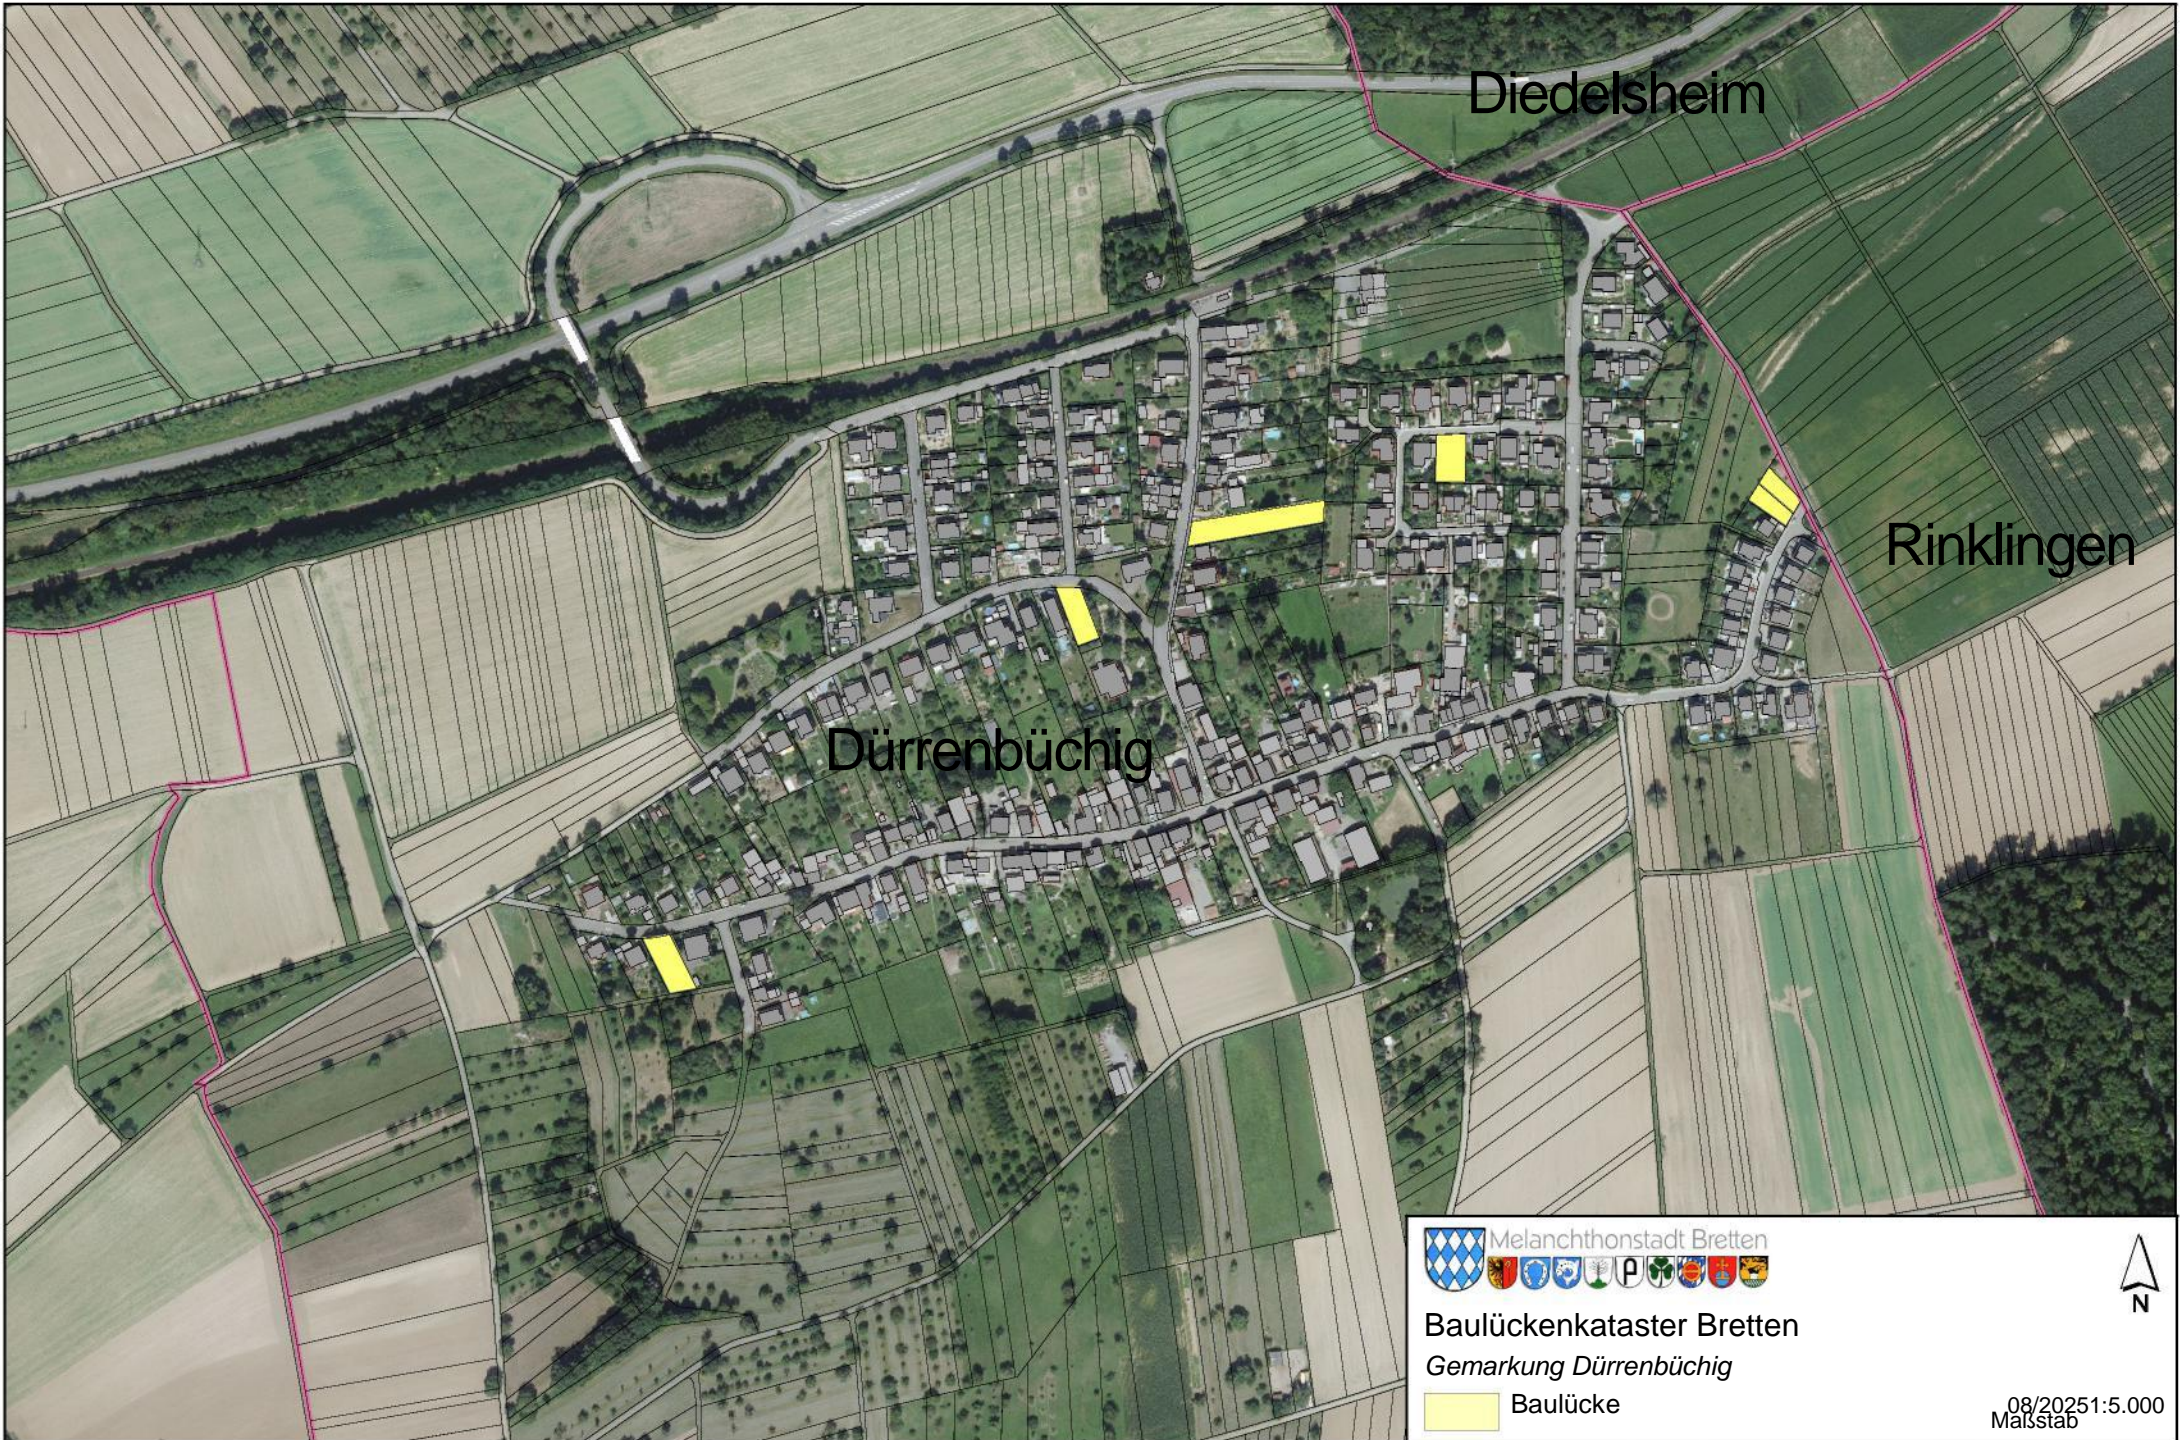

Diedelsheim

Rinklingen

Dürrenbüchig



Melanchthonstadt Bretten

Baulückenkataster Bretten

Gemarkung Dürrenbüchig

 Baulücke



08/20251:5.000  
Maßstab



Gölshausen



Melanchthonstadt Bretten



Baulückenkataster Bretten  
Gemarkung Gölshausen



Baulücke



08/2025

Maßstab 1:5.000



Neibsheim



Baulückenkataster Bretten  
Gemarkung Neibsheim

 Baulücke

08/2025

Maßstab 1:5.000






Rinklingen




Baulückenkataster Bretten

Gemarkung Rinklingen

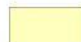 Baulücke



08/20251:5.000  
Maßstab

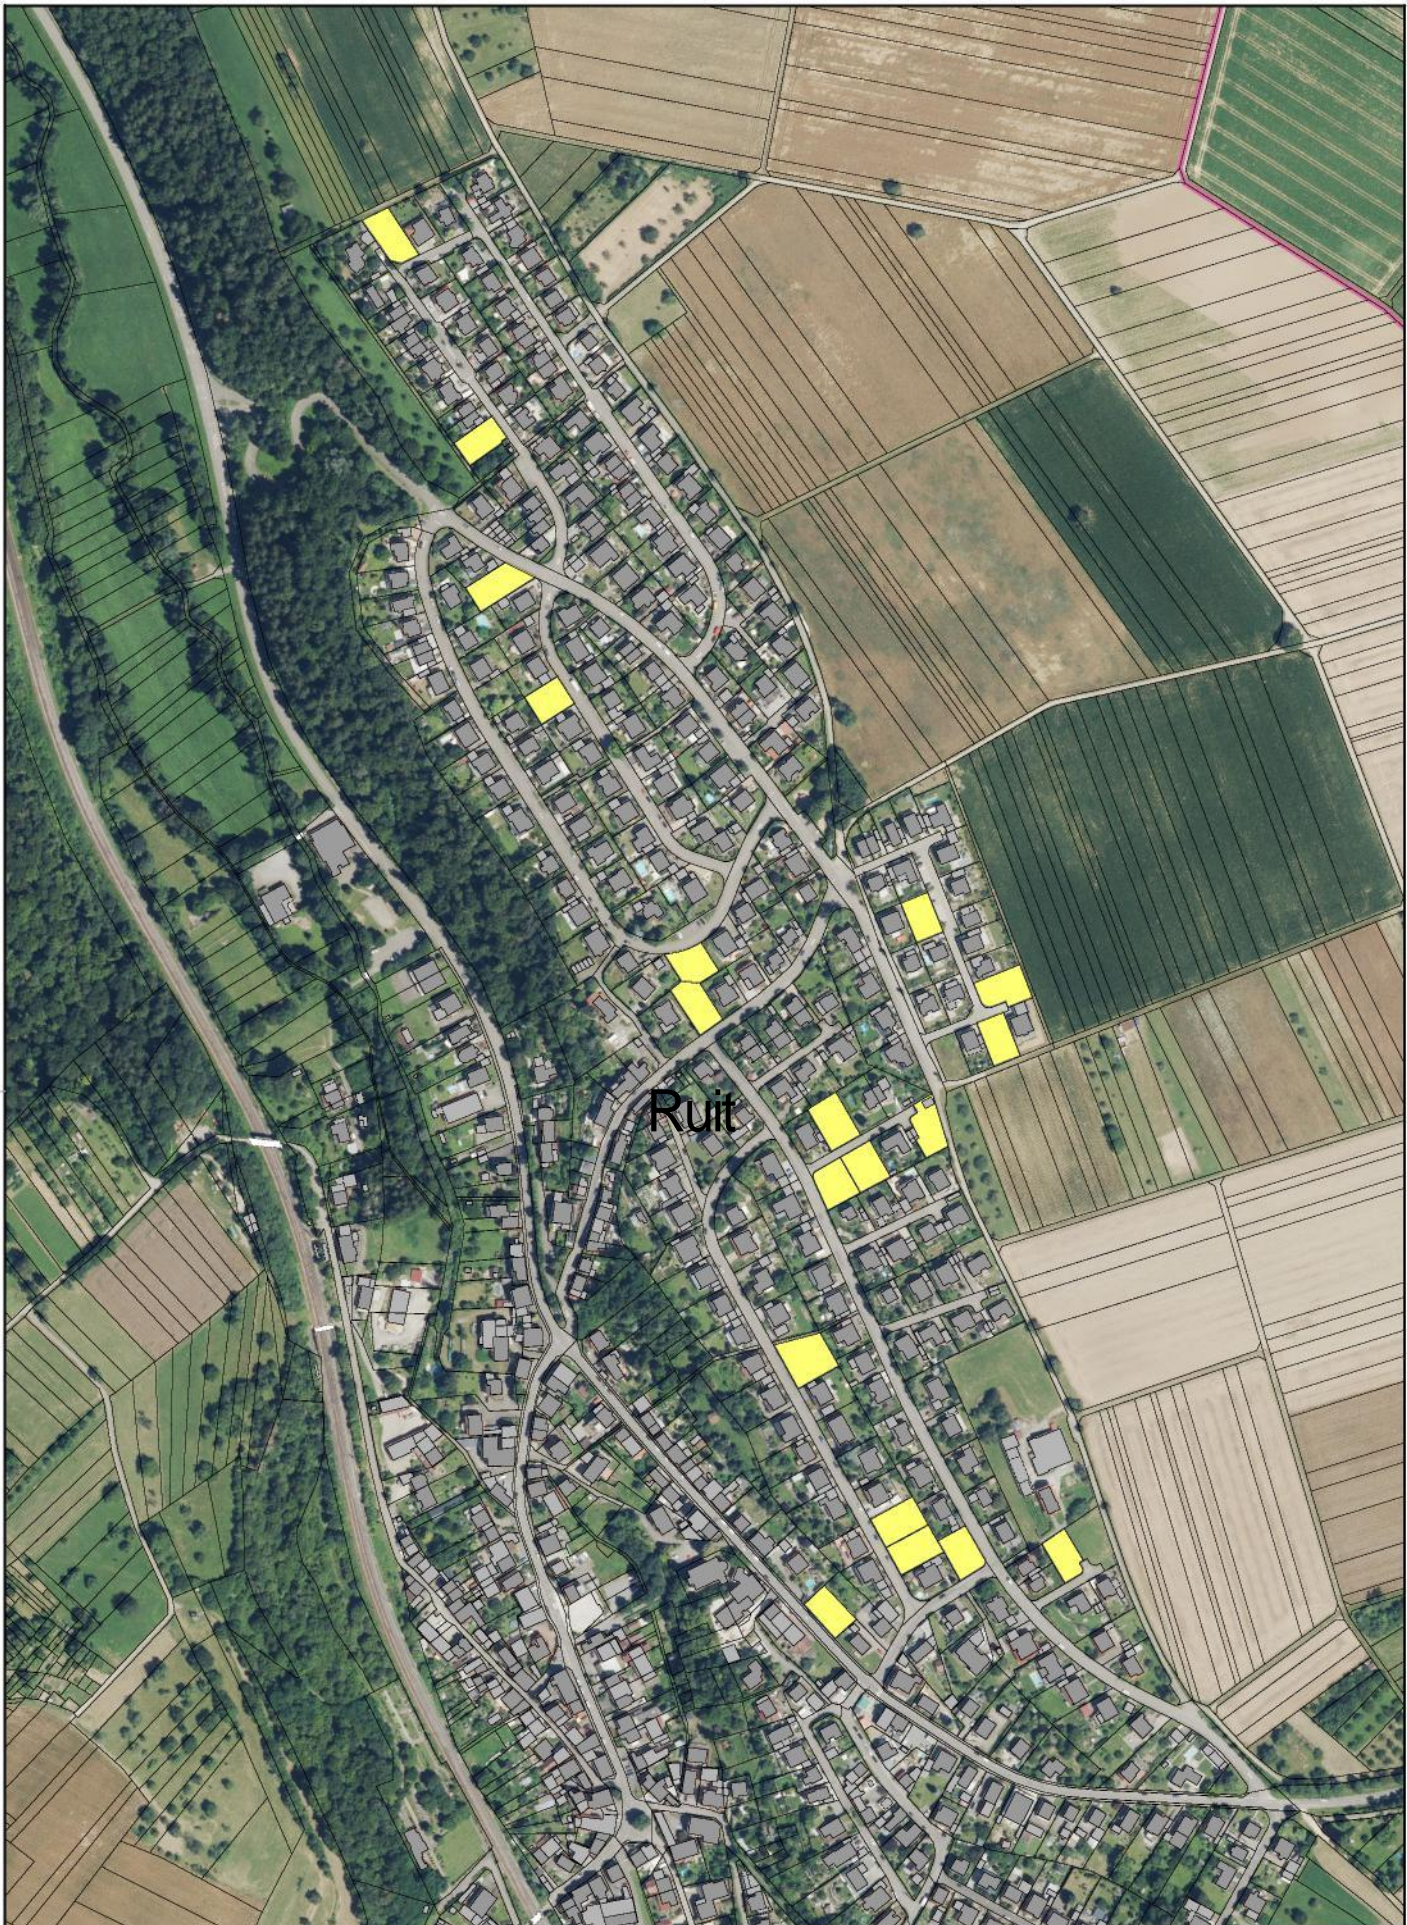

Melanchthonstadt Bretten




**Baulückenkataster Bretten**  
Gemarkung Ruit

 Baulücke

08/2025

Maßstab 1:5.000



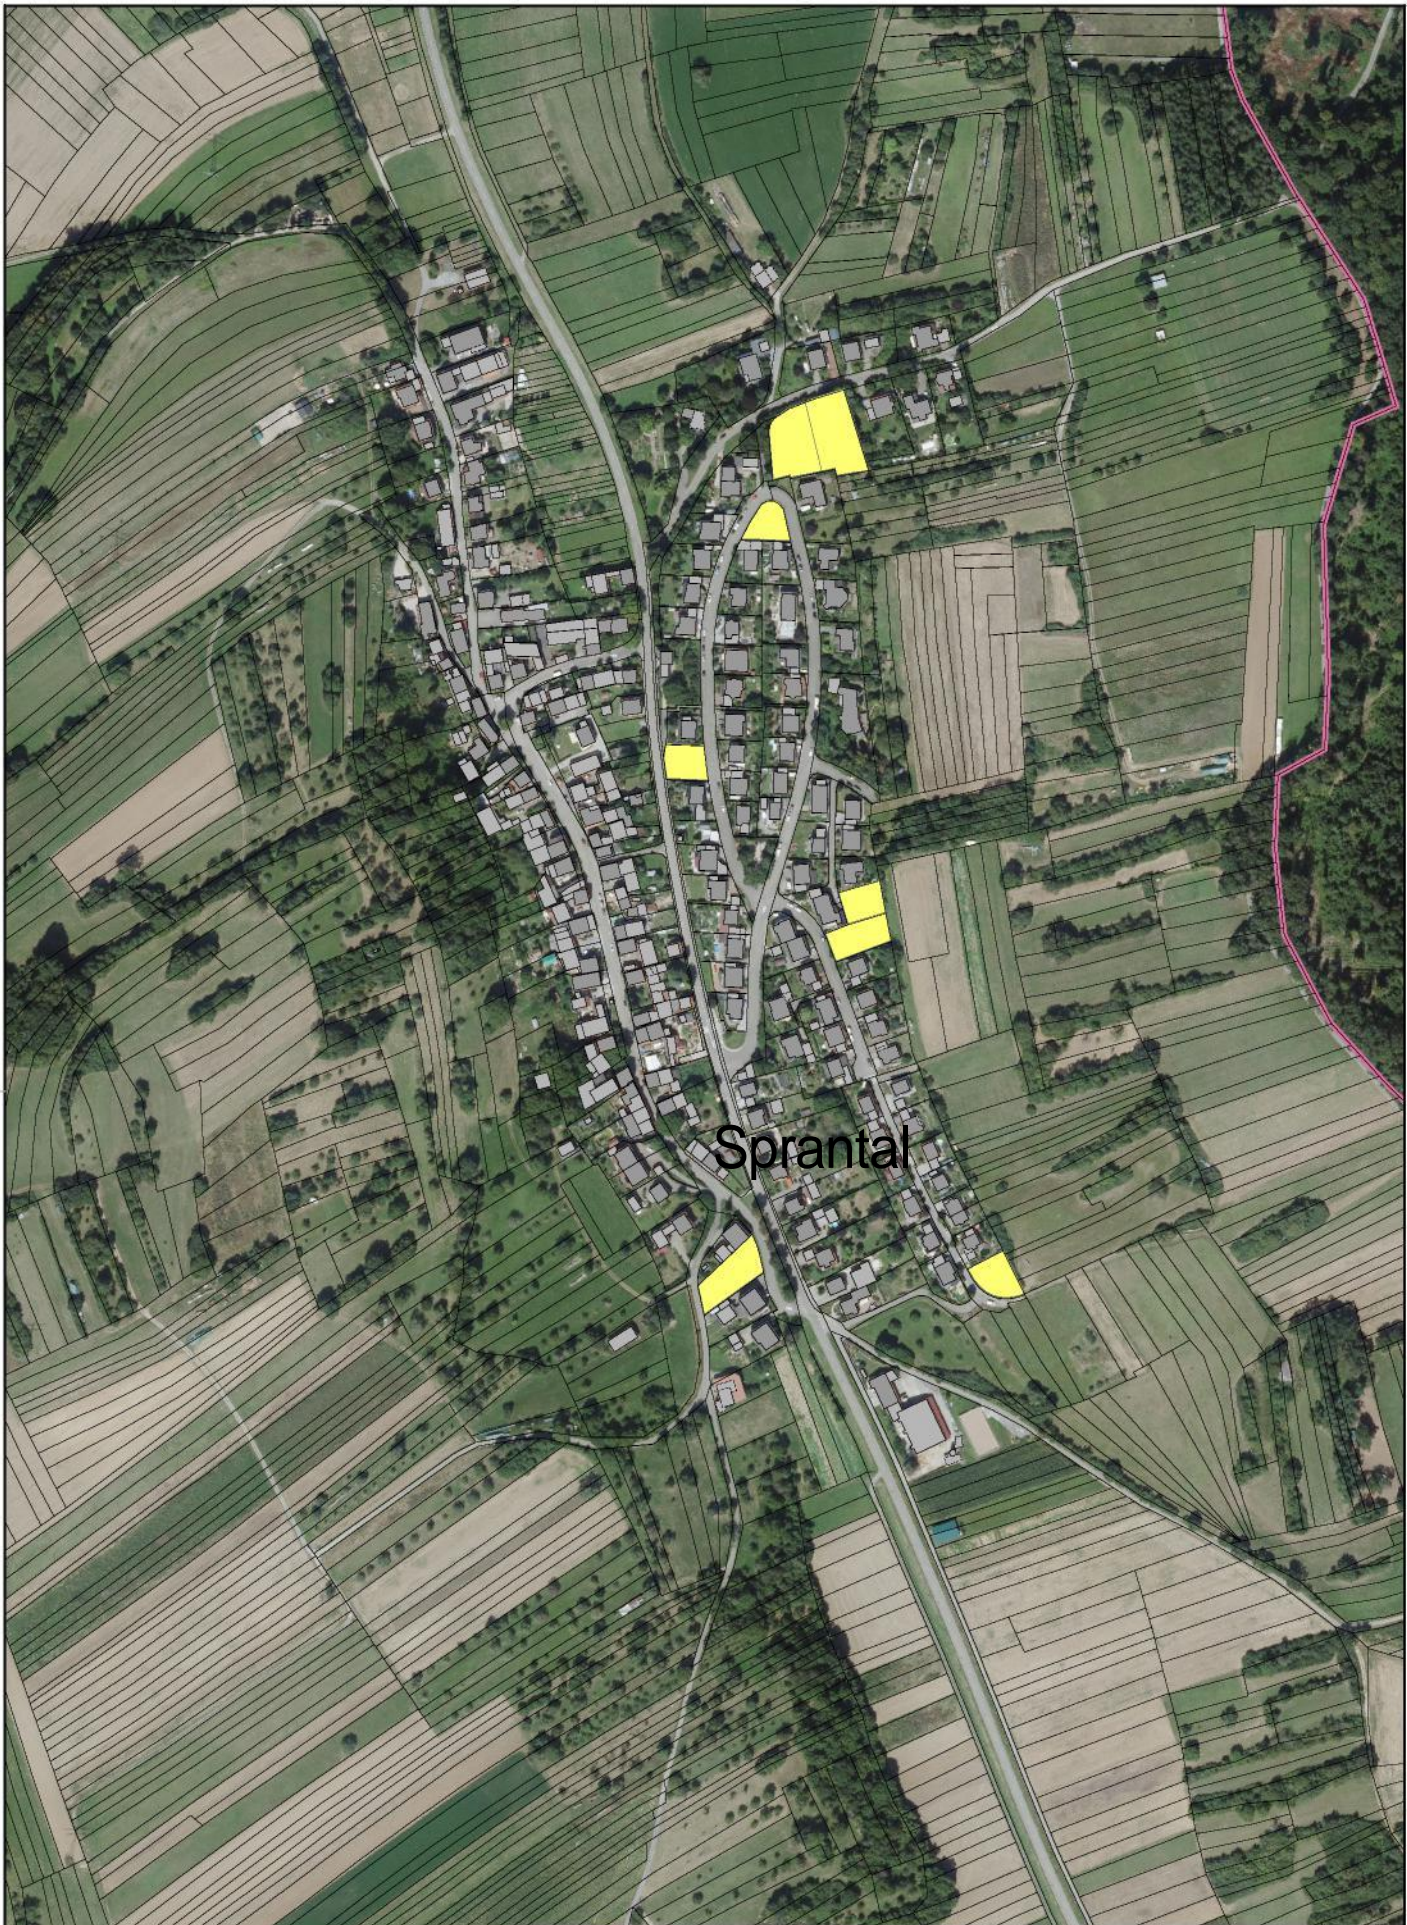

Sprantal



Melanchthonstadt Bretten



Baulückenkataster Bretten  
Gemarkung Sprantal



Baulücke





08/2025

Maßstab 1:5.000



**Baulückenkataster Bretten**  
*Gemarkung Gondelsheim*

-  Neuaufnahme 2025
-  Baulücke



08/2025

Maßstab 1:7.500